


Die enthaltenen Koordinaten können ggf. lediglich graphische Genauigkeit besitzen! Bei hohen Genauigkeitsanforderungen rufen Sie bitte an.

Wir weisen darauf hin, dass diese Daten im amtlichen Koordinatensystem (UTM) ausgegeben wurden. Hierbei ist zu beachten, dass bei großen Strecken ein Maßstabsfaktor (-40cm pro km) zu berücksichtigen ist.

1000m in der Örtlichkeit sind in der DXF-Datei 999,60m

Dipl.-Ing. B. Lambers & F.-J. Ostendorf
 Öffentlich best. Vermessungsingenieure
 Tel: 05442/9862-0, Fax: 05442/986250
 Email: info@lo-ing.de
 Aldorfer Straße 1, 49406 Barnstorf

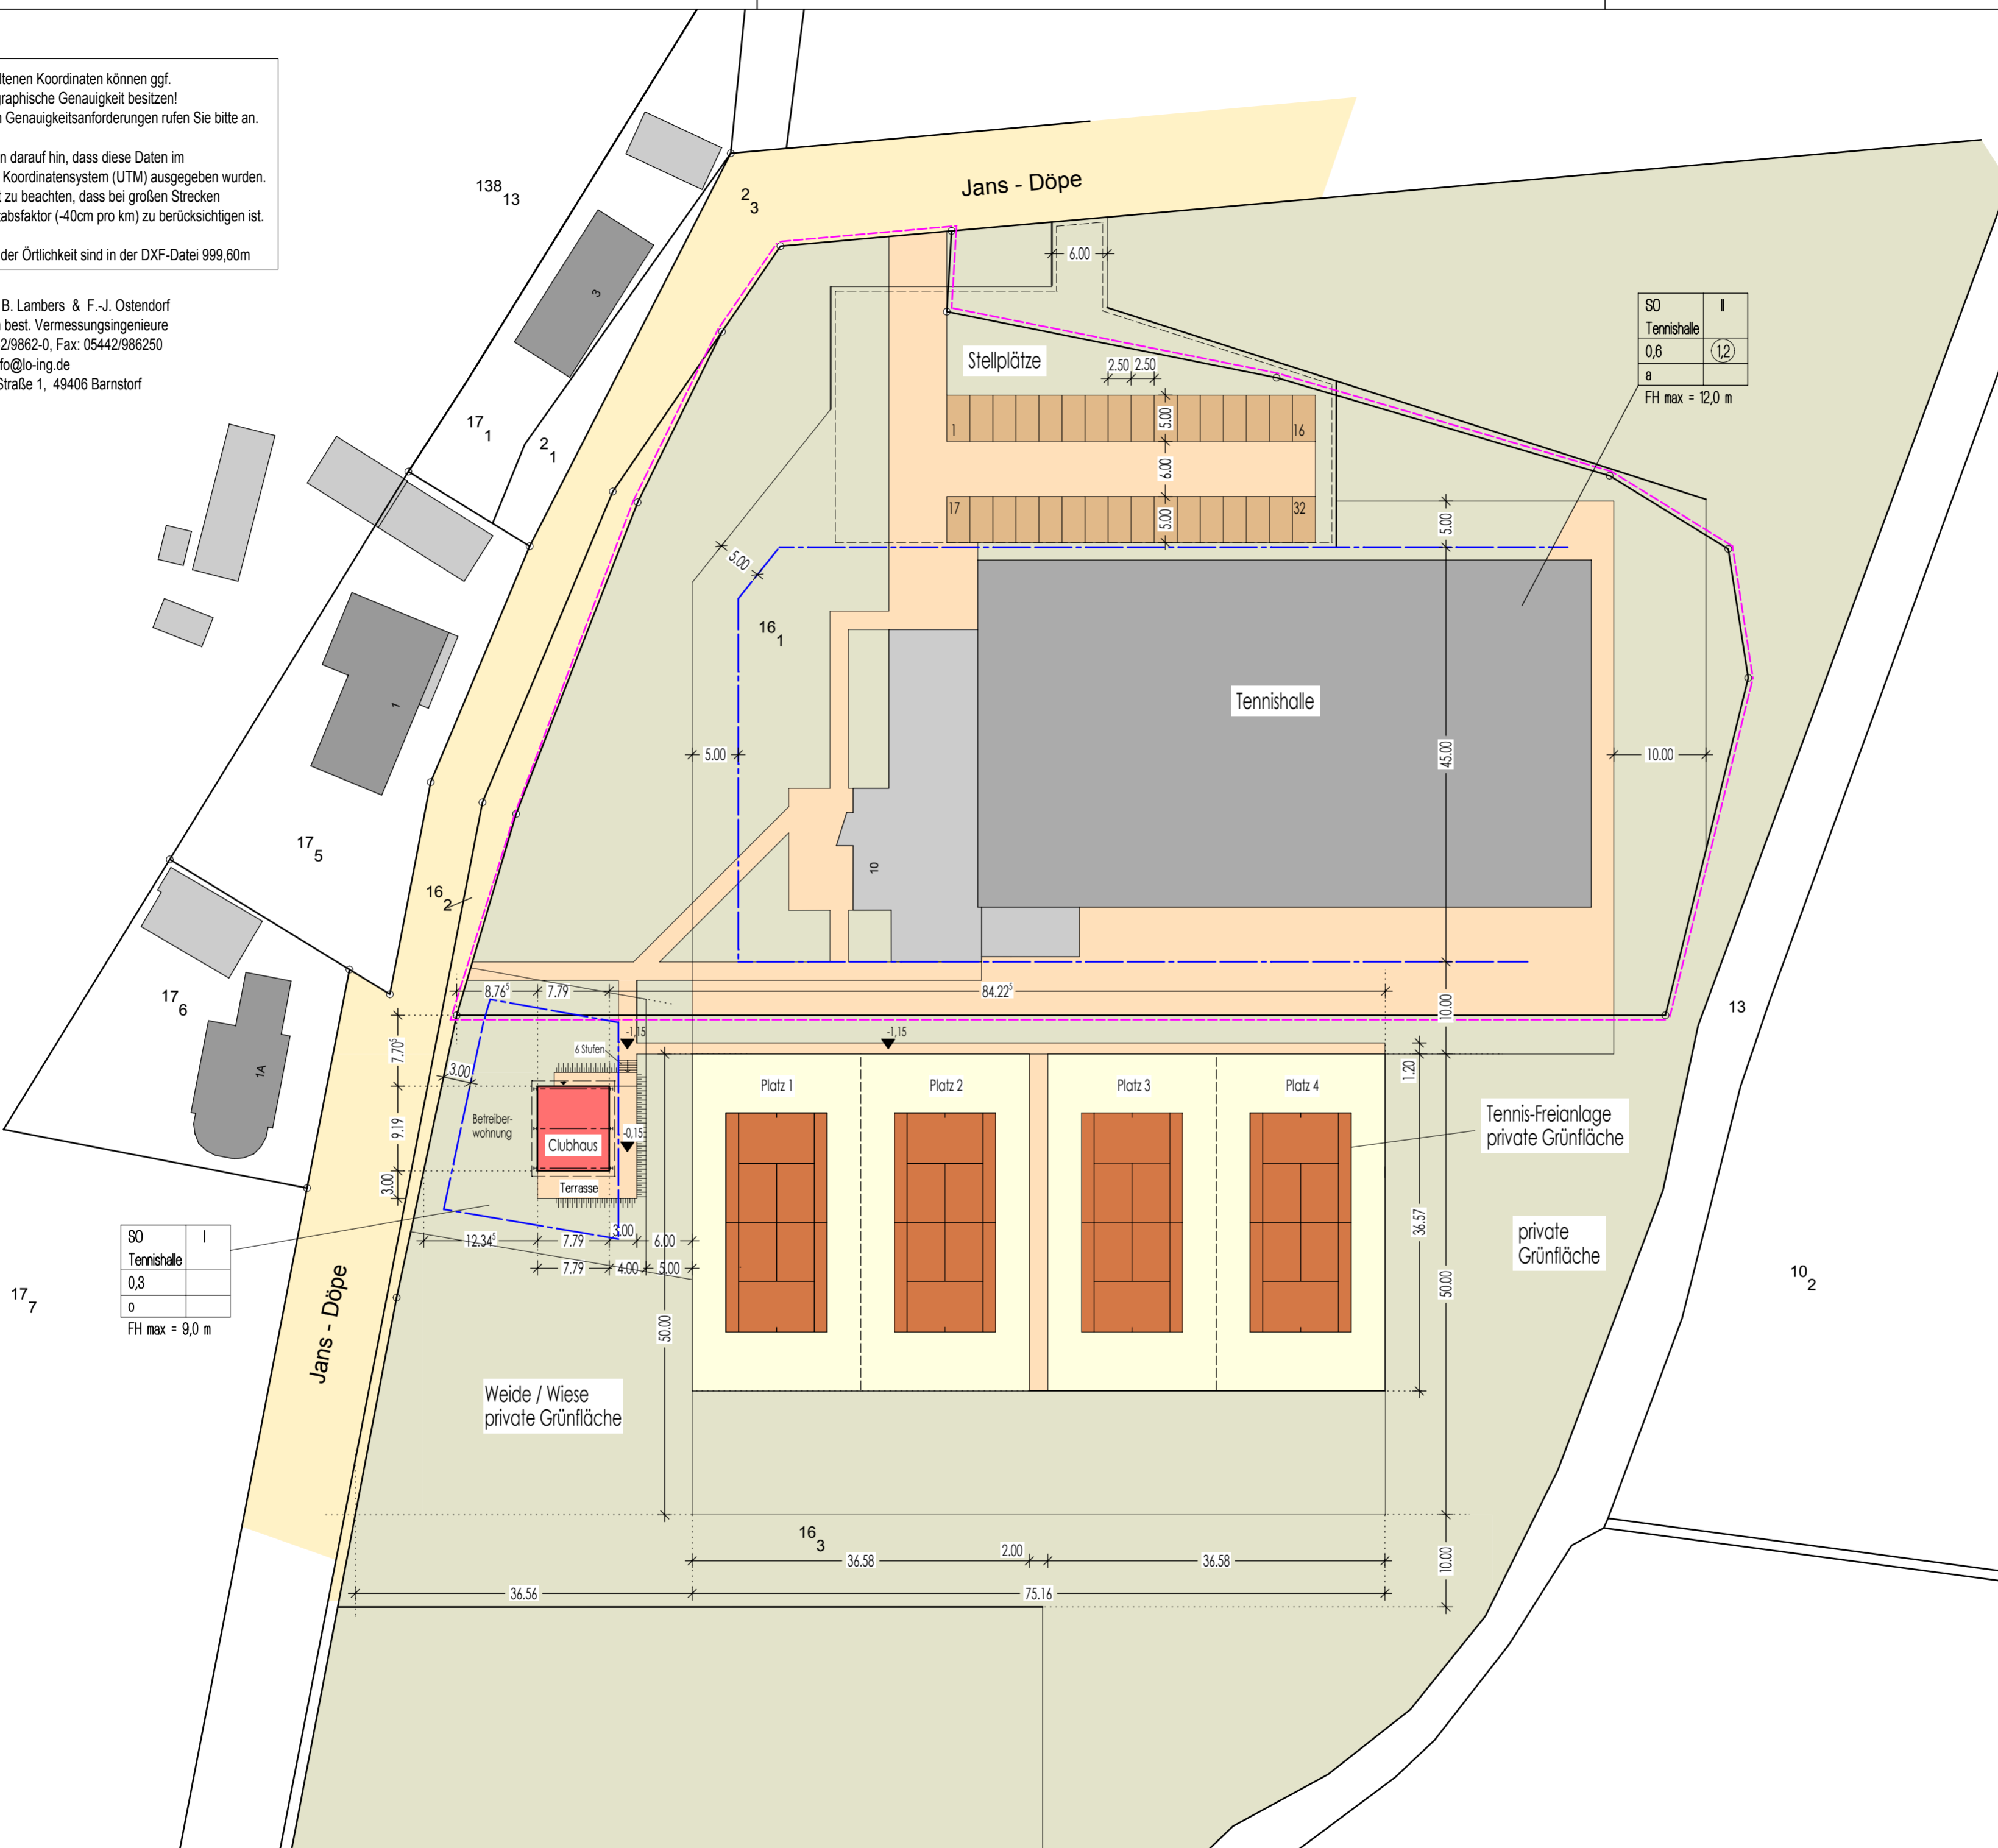

Stadt Vechta
 B-Plan Nr. 24L
 'Tennisanlage östl. der Jans-Döpe-Straße' (1995)

SO Tennishalle	II 12	SO Tennishalle	I
0,6		0,3	
a		o	
FH max = 12,0 m		FH max = 9,0 m	

- Gebäude Bestand
- Gebäude Neubau
- Pflasterung auf Grundstück
- Stellplätze
- öffentl. Verkehrsfläche
- Rasen
- Baugrenze
- Grundstücksgrenze

HINWEIS:
 Die Festsetzungen aus dem B-Plan Nr. 24L "Tennisanlage östlich der Jans-Döpe-Straße" wurden graphisch ermittelt. Für genauere Angaben ist ein Aufmaß erforderlich.

Gemeinde: Vechta, Stadt
 Gemarkung: Langförden
 Flur: 2
 Maßstab: 1: 500
 Datum: 29.06.2017
 GB.-Nr.: 175501-122

- Die textlichen Festsetzungen des B-Planes sind grundsätzlich zu beachten.
- Die Lage der Hausanschlüsse ist mit den Versorgungsunternehmen abzustimmen.
- Die Höhe des Erdgeschoßfußbodens ist vor Baubeginn mit der zuständigen Gemeinde/Stadt abzustimmen!

Bauvorhaben: Neubau eines Clubhauses u. die Errichtung von 4 Tennisplätzen (Außenplätze) Jans-Döpe 49377 Vechta

Bauherr: Tennisverein Langförden e.V. vertr. d. d. Vors. Hugo Büssing Tizianstr. 49, 49377 Langförden

Bauteil: Lageplan

Aktenzeichen: 63ER0628-2017

Blatt-Nr.: 01	Maßstab: 1: 500	Projekt-Nr.: 2017-076
---------------	-----------------	-----------------------

Datum	gez	
20170907	AL	Bauantrag
20170226	AL	Clubhaus und Plätze verschoben, Plan überarbeitet
20171101	AL	Clubhaus und Plätze verschoben, Plan überarbeitet

DIPL.-ING. ARCHITECT WERNER PÖLCKING 49413 DINKLAGE CLEMENS-AUGUST STR. 14 TELEFON: 04443-1670 TELEFAX: 04443-2914 EMAIL: poelking@poelking-thielen.de	PÖLCKING & THEILEN www.PoelkingThielen.de	DIPL.-ING. FRANZ-JOSEF THEILEN 49393 LOHNE KÖRKENSTRASSE 8 TELEFON: 04442-72788 TELEFAX: 04442-72889 EMAIL: theilen@poelking-thielen.de
--	---	---

Unterschrift Bauherr: _____ Unterschrift Planer: _____
 Der Entwurfsverfasser zeigt sich nur für den Entwurf verantwortlich. Wenn bei der Durchführung des Bauvorhabens von den Plänen bzw. Grenzbeständen abweichend gebaut wird, haftet der Entwurfsverfasser nicht für seinen Entwurf. Die Ausführung wird nicht vom Entwurfsverfasser überwacht. Alle Maße sind eigenverantwortlich am Bau zu nehmen. Entwürfe bleiben geistiges Eigentum des Entwurfsverfassers.