


lediglich graphische Genauigkeit besitzen!
Bei hohen Genauigkeitsanforderungen rufen Sie bitte an.
Wir weisen darauf hin, dass diese Daten im
amtlichen Koordinatensystem (UTM) ausgegeben wurden.
Hierbei ist zu beachten, dass bei großen Strecken
ein Maßstabsfaktor (-40cm pro km) zu berücksichtigen ist.
1000m in der Örtlichkeit sind in der DXF-Datei 999,60m

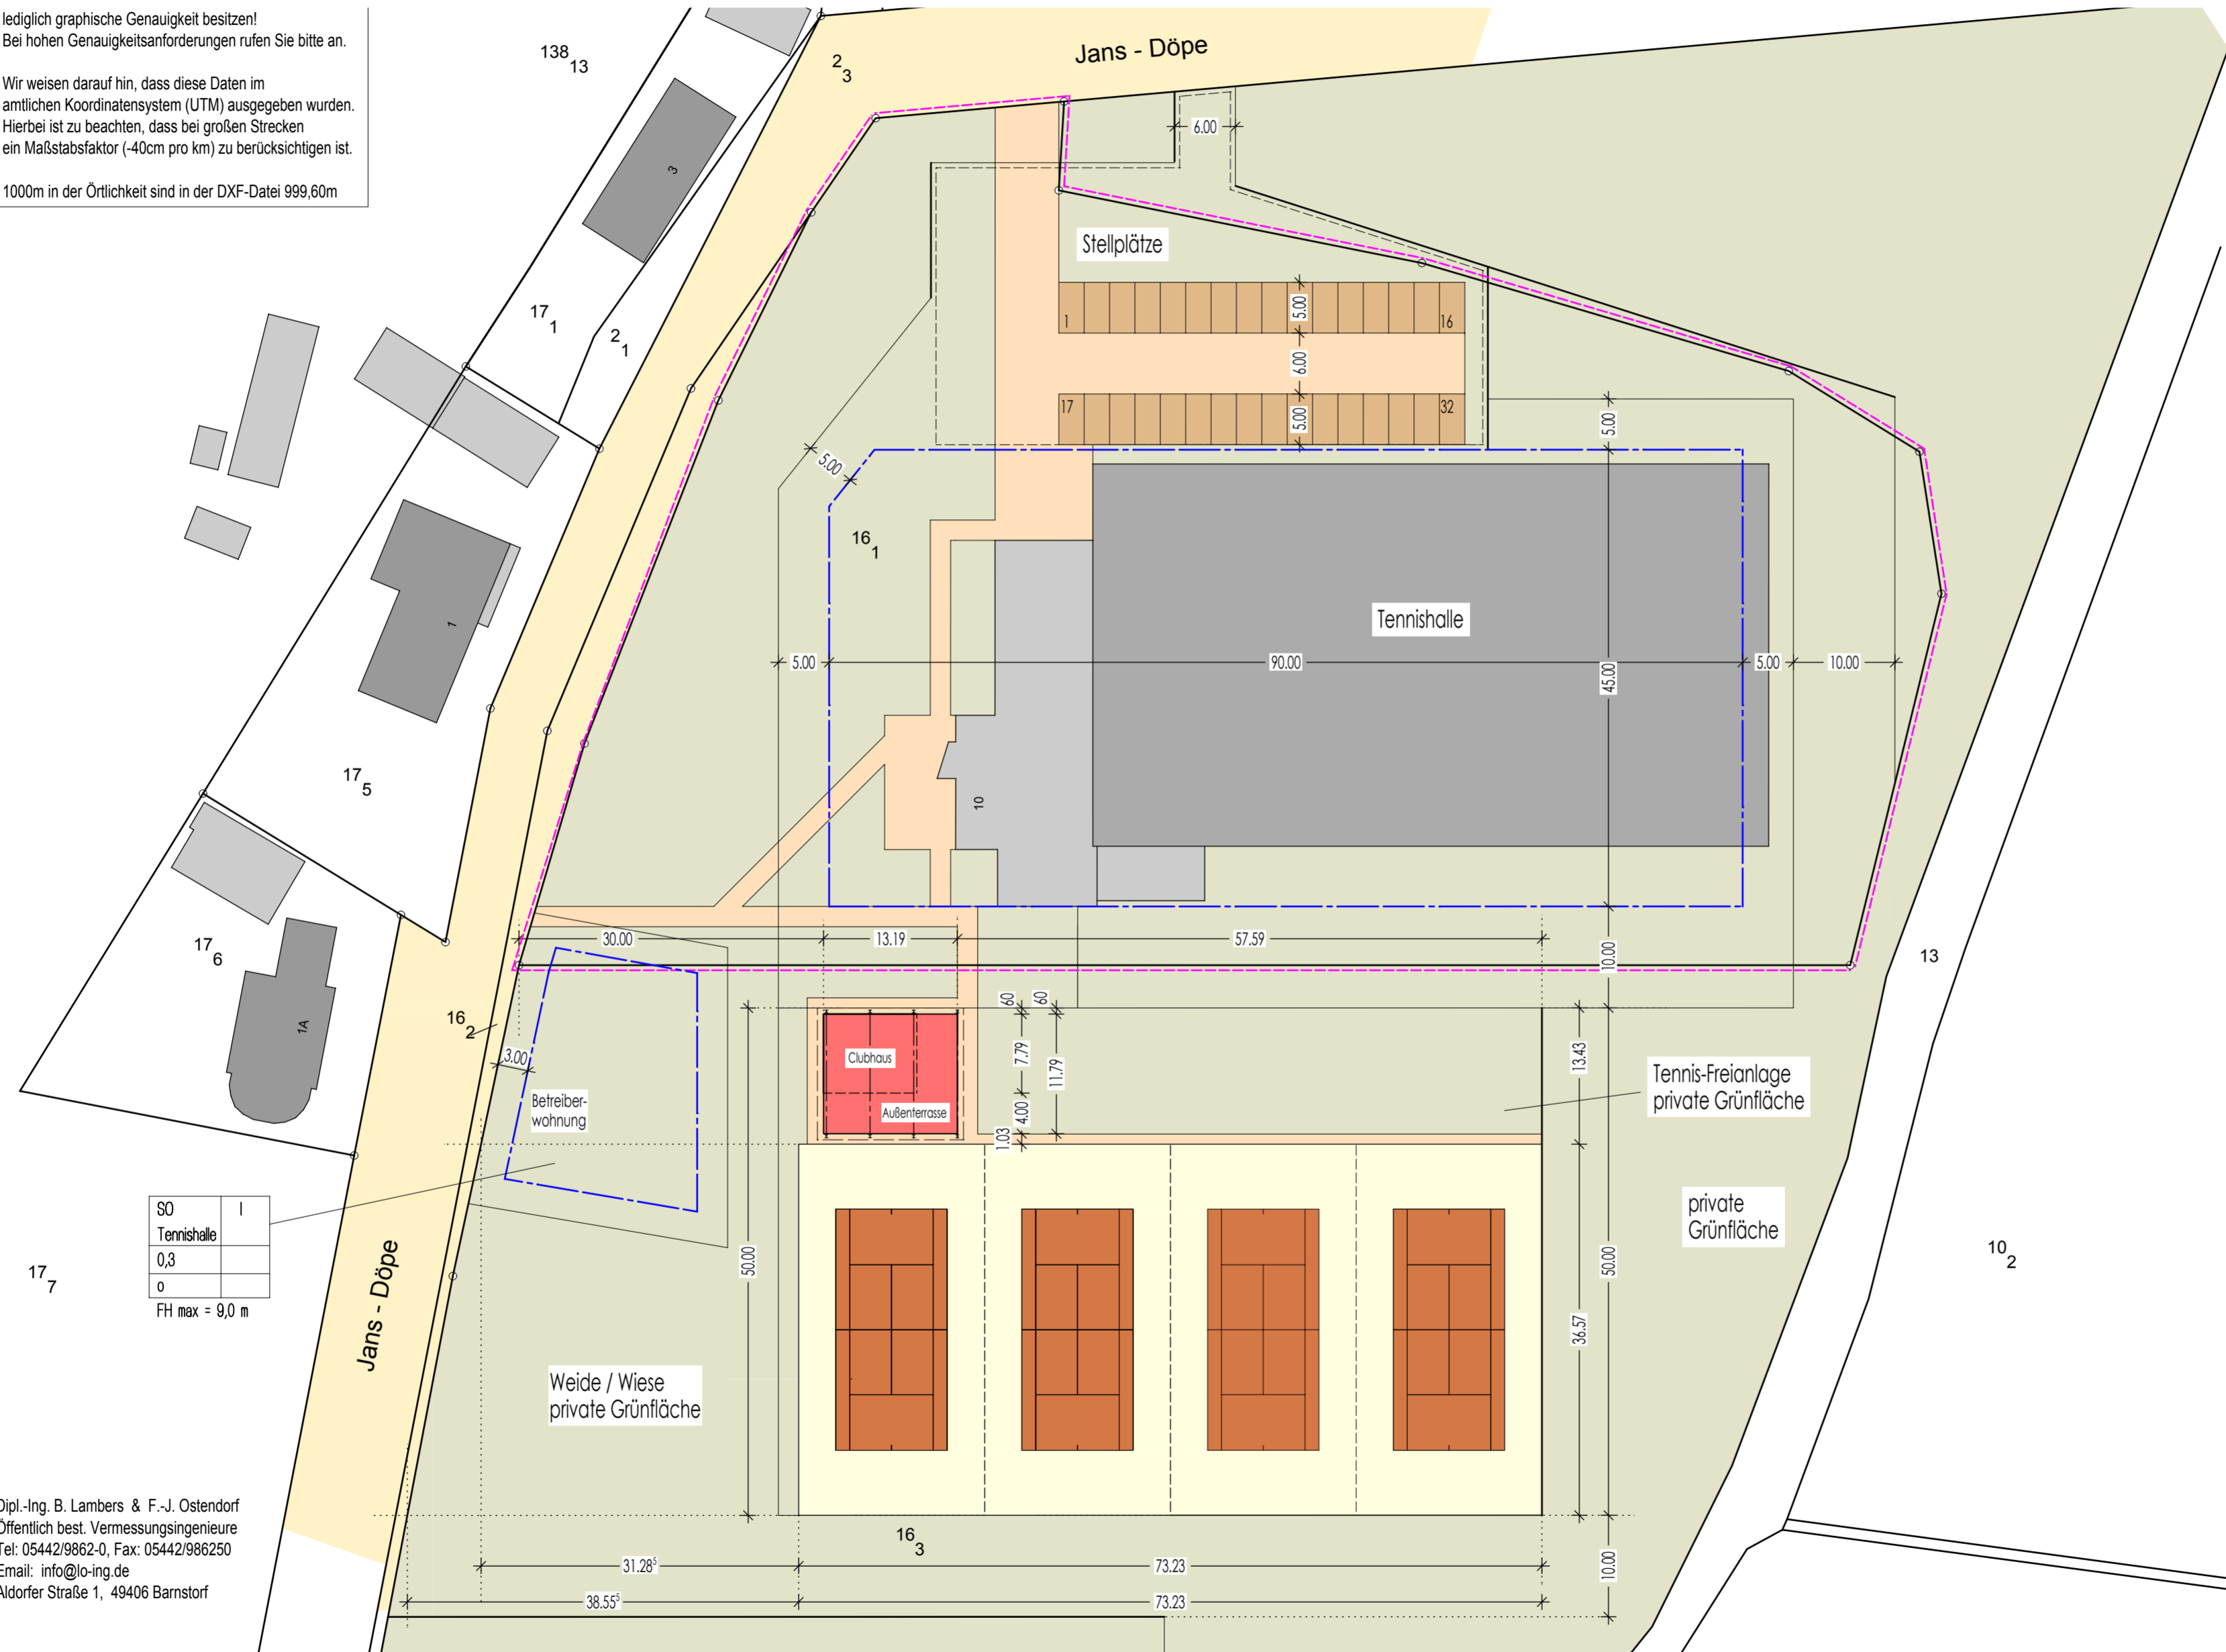

Stadt Vechta
B-Plan Nr. 24L
Tennisanlage östl. der Jans-Döpe-Straße(1995)

SO	I
Tennishalle	12
0,6	
a	

FH max = 12,0 m

- Gebäude Bestand
- Gebäude Neubau
- Pflasterung auf Grundstück
- Stellplätze
- öffentl. Verkehrsfläche
- Rasen
- Baugrenze
- Grundstücksgrenze

Gemeinde: Vechta, Stadt
Gemarkung: Langförden
Flur: 2
Maßstab: 1: 500
Datum: 29.06.2017
GB.-Nr.: 175501-122

HINWEIS:
Die Festsetzungen aus dem B-Plan Nr. 24L
"Tennisanlage östlich der Jans-Döpe-Straße"
wurden graphisch ermittelt. Für genauere
Angaben ist ein Aufmaß erforderlich.

SO	I
Tennishalle	
0,3	
0	

FH max = 9,0 m

Dipl.-Ing. B. Lambers & F.-J. Ostendorf
Öffentlich best. Vermessungsingenieure
Tel: 05442/9862-0, Fax: 05442/986250
Email: info@lo-ing.de
Aldorfer Straße 1, 49406 Barnstorf